


ベル・カントホール 舞台平面図

縮尺：1/100 1マス→1間 (1.8m)

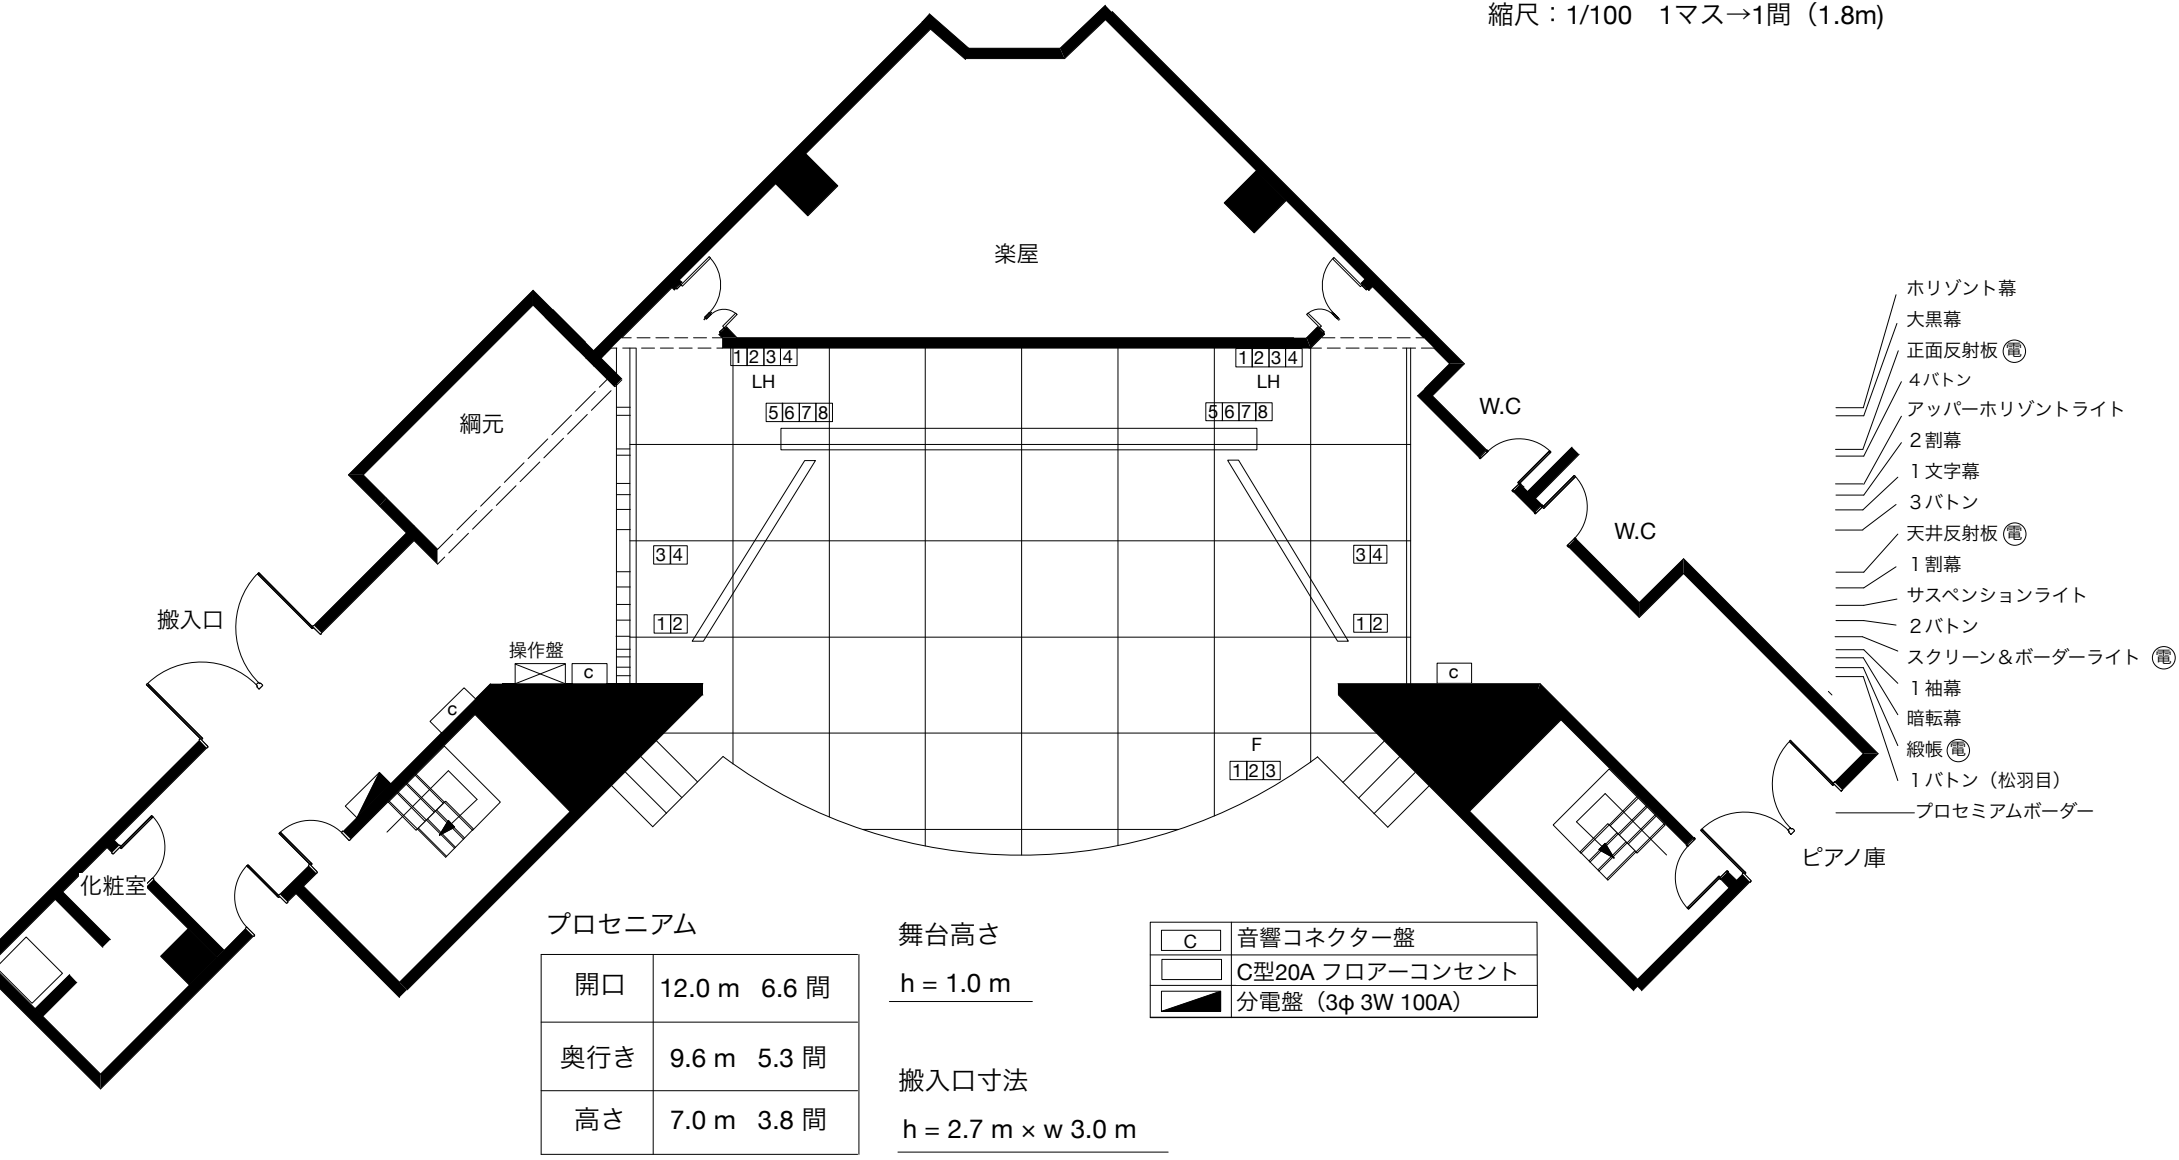

プロセニウム

開口	12.0 m	6.6 間
奥行	9.6 m	5.3 間
高さ	7.0 m	3.8 間

舞台高さ
h = 1.0 m

搬入口寸法
h = 2.7 m × w 3.0 m

	音響コネクター盤
	C型20A フローアコンセント
	分電盤 (3φ 3W 100A)

題 名	日 時	主 催 者 名

ベル・カントホール
〒722-0024 広島県尾道市瀬戸田町535-1
TEL (0845)27-3848 FAX (0845)27-2273