


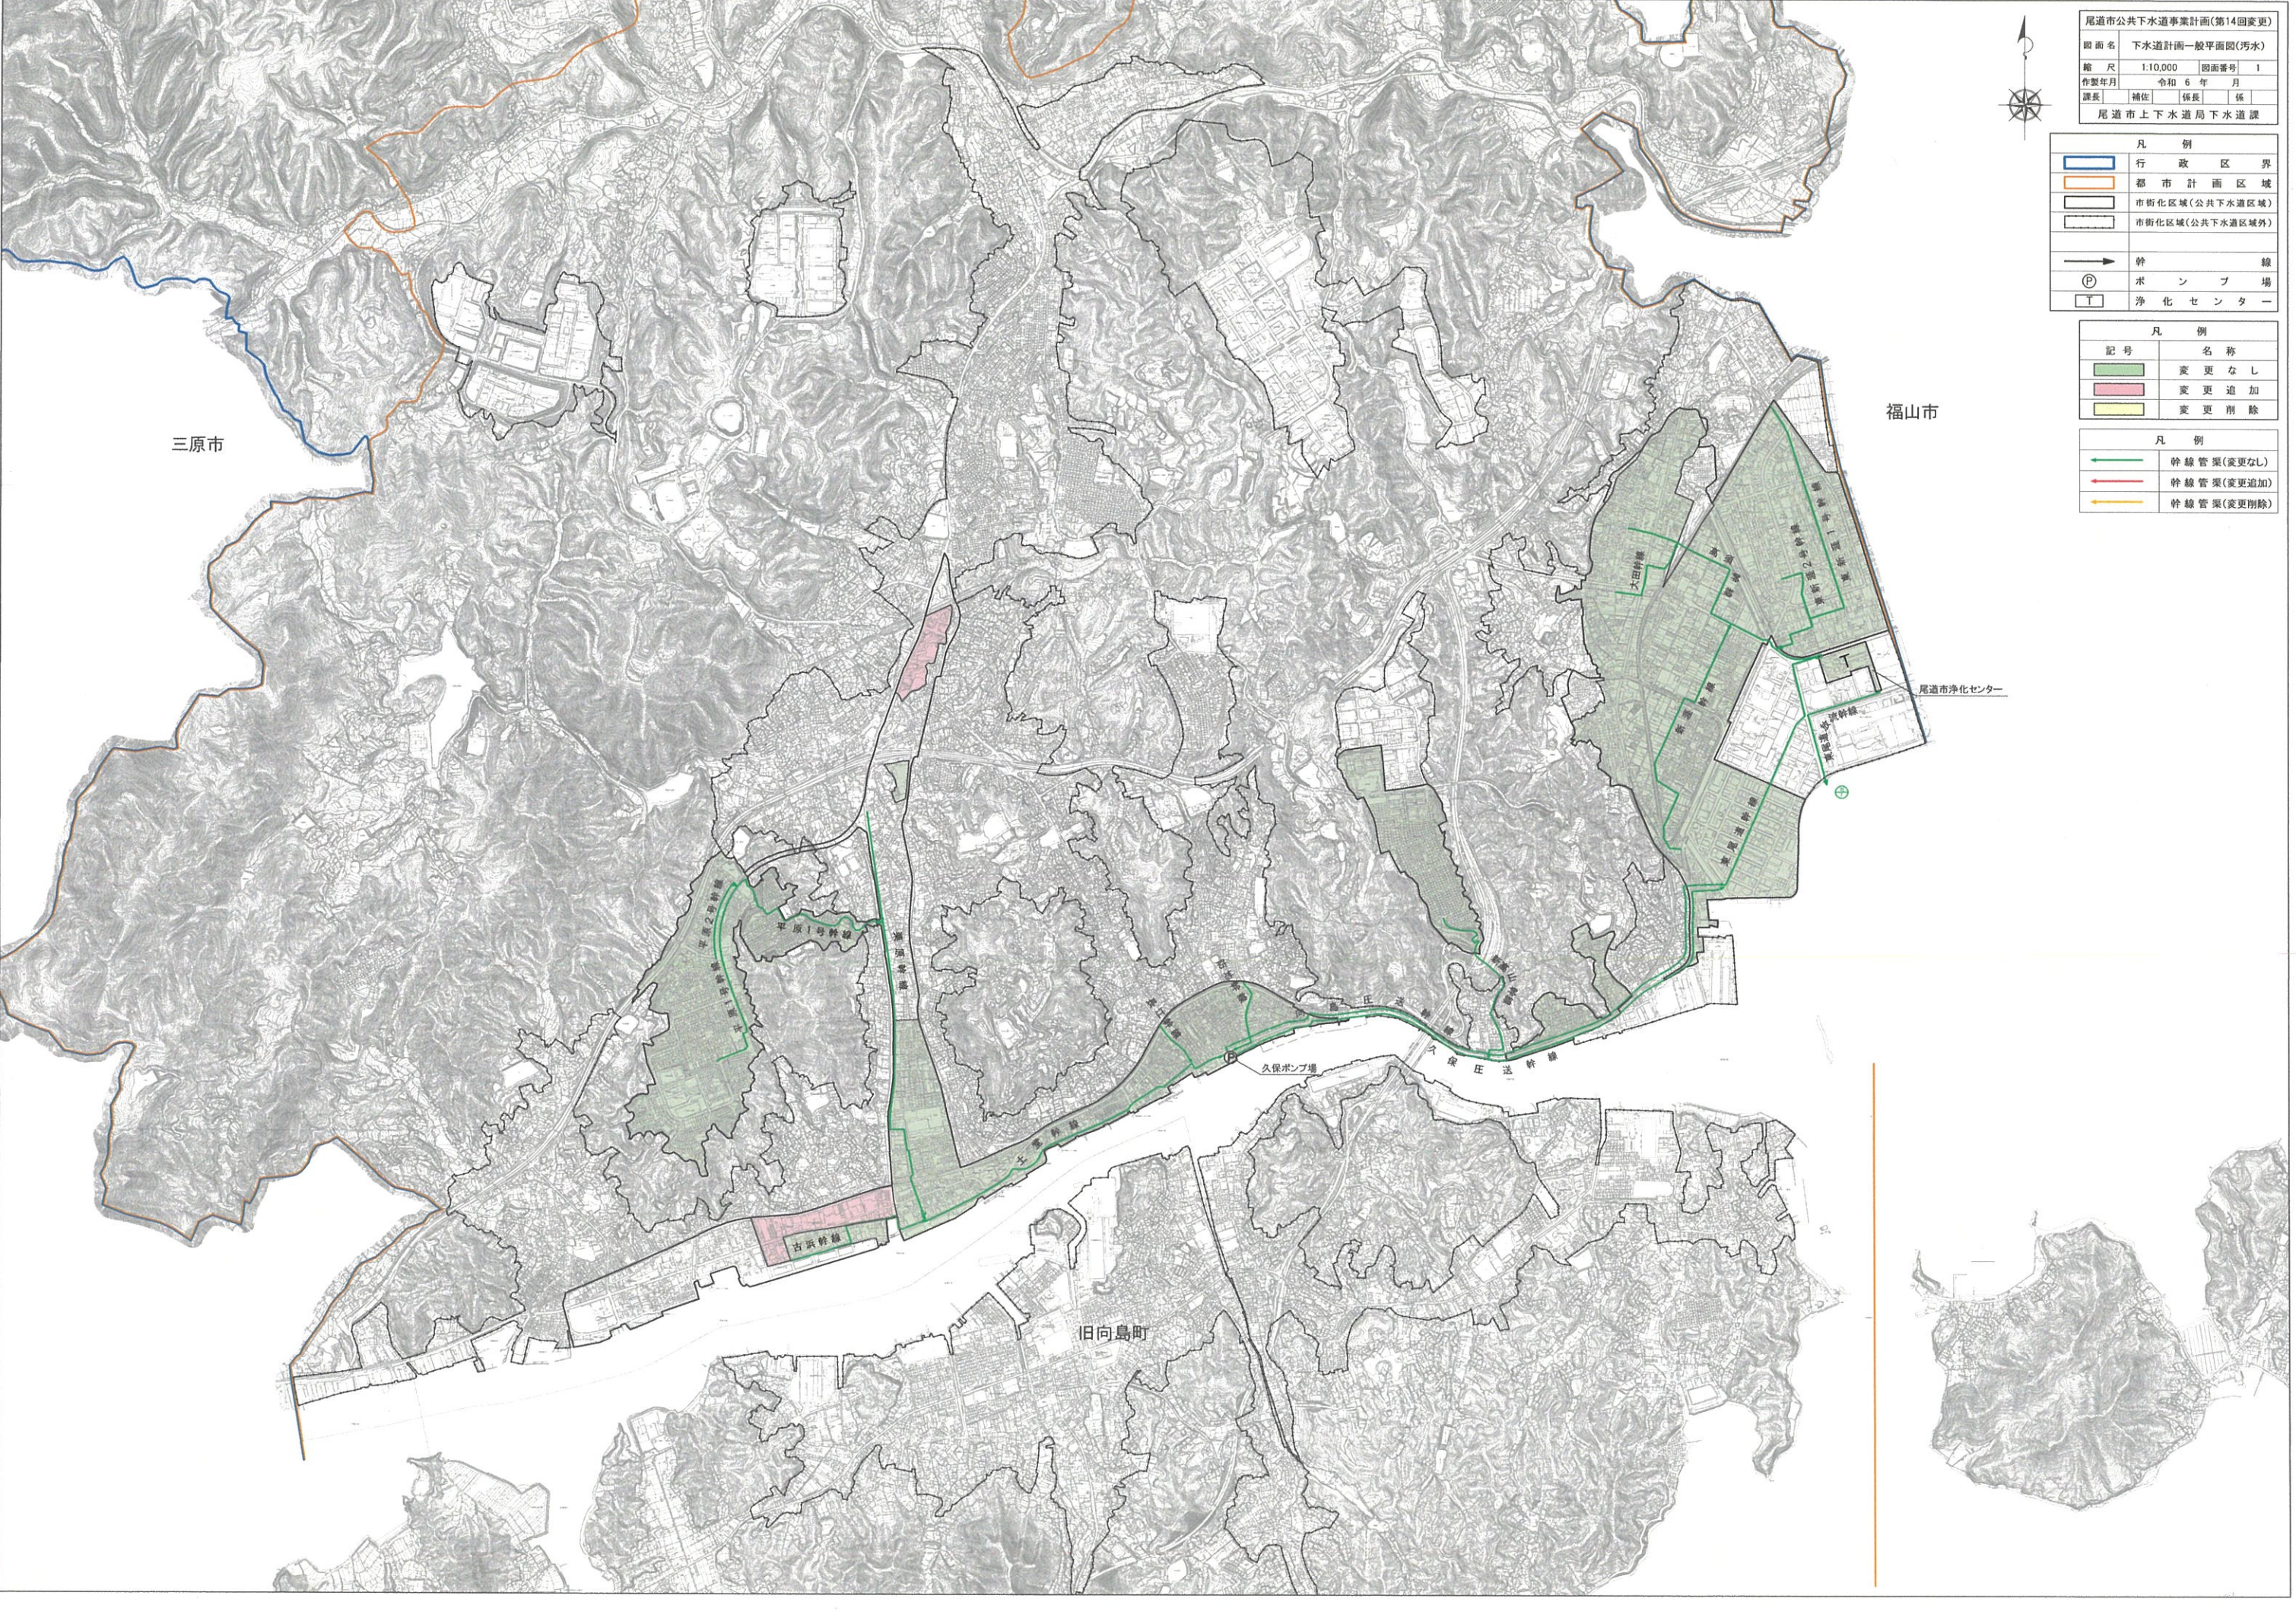

尾道市公共下水道事業計画(第14回変更)				
図面名	下水道計画一般平面図(汚水)			
縮尺	1:10,000	図面番号	1	
作製年月	令和 6 年 月	補佐	係長	係
尾道市上下水道局下水道課				

凡 例	
	行政区界
	都市計画区域
	市街化区域(公共下水道区域)
	市街化区域(公共下水道区域外)
	幹線
	ポンプ場
	浄化センター

凡 例	
記号	名称
	変更なし
	変更追加
	変更削除

凡 例	
	幹線管渠(変更なし)
	幹線管渠(変更追加)
	幹線管渠(変更削除)

福山市

三原市

尾道市浄化センター

旧向島町

久保ポンプ場

久保庄送水幹線

古武幹線

平原1号幹線

平原2号幹線

大田幹線

高瀬幹線

東瀬2号幹線

東瀬1号幹線

東瀬3号幹線

東瀬4号幹線

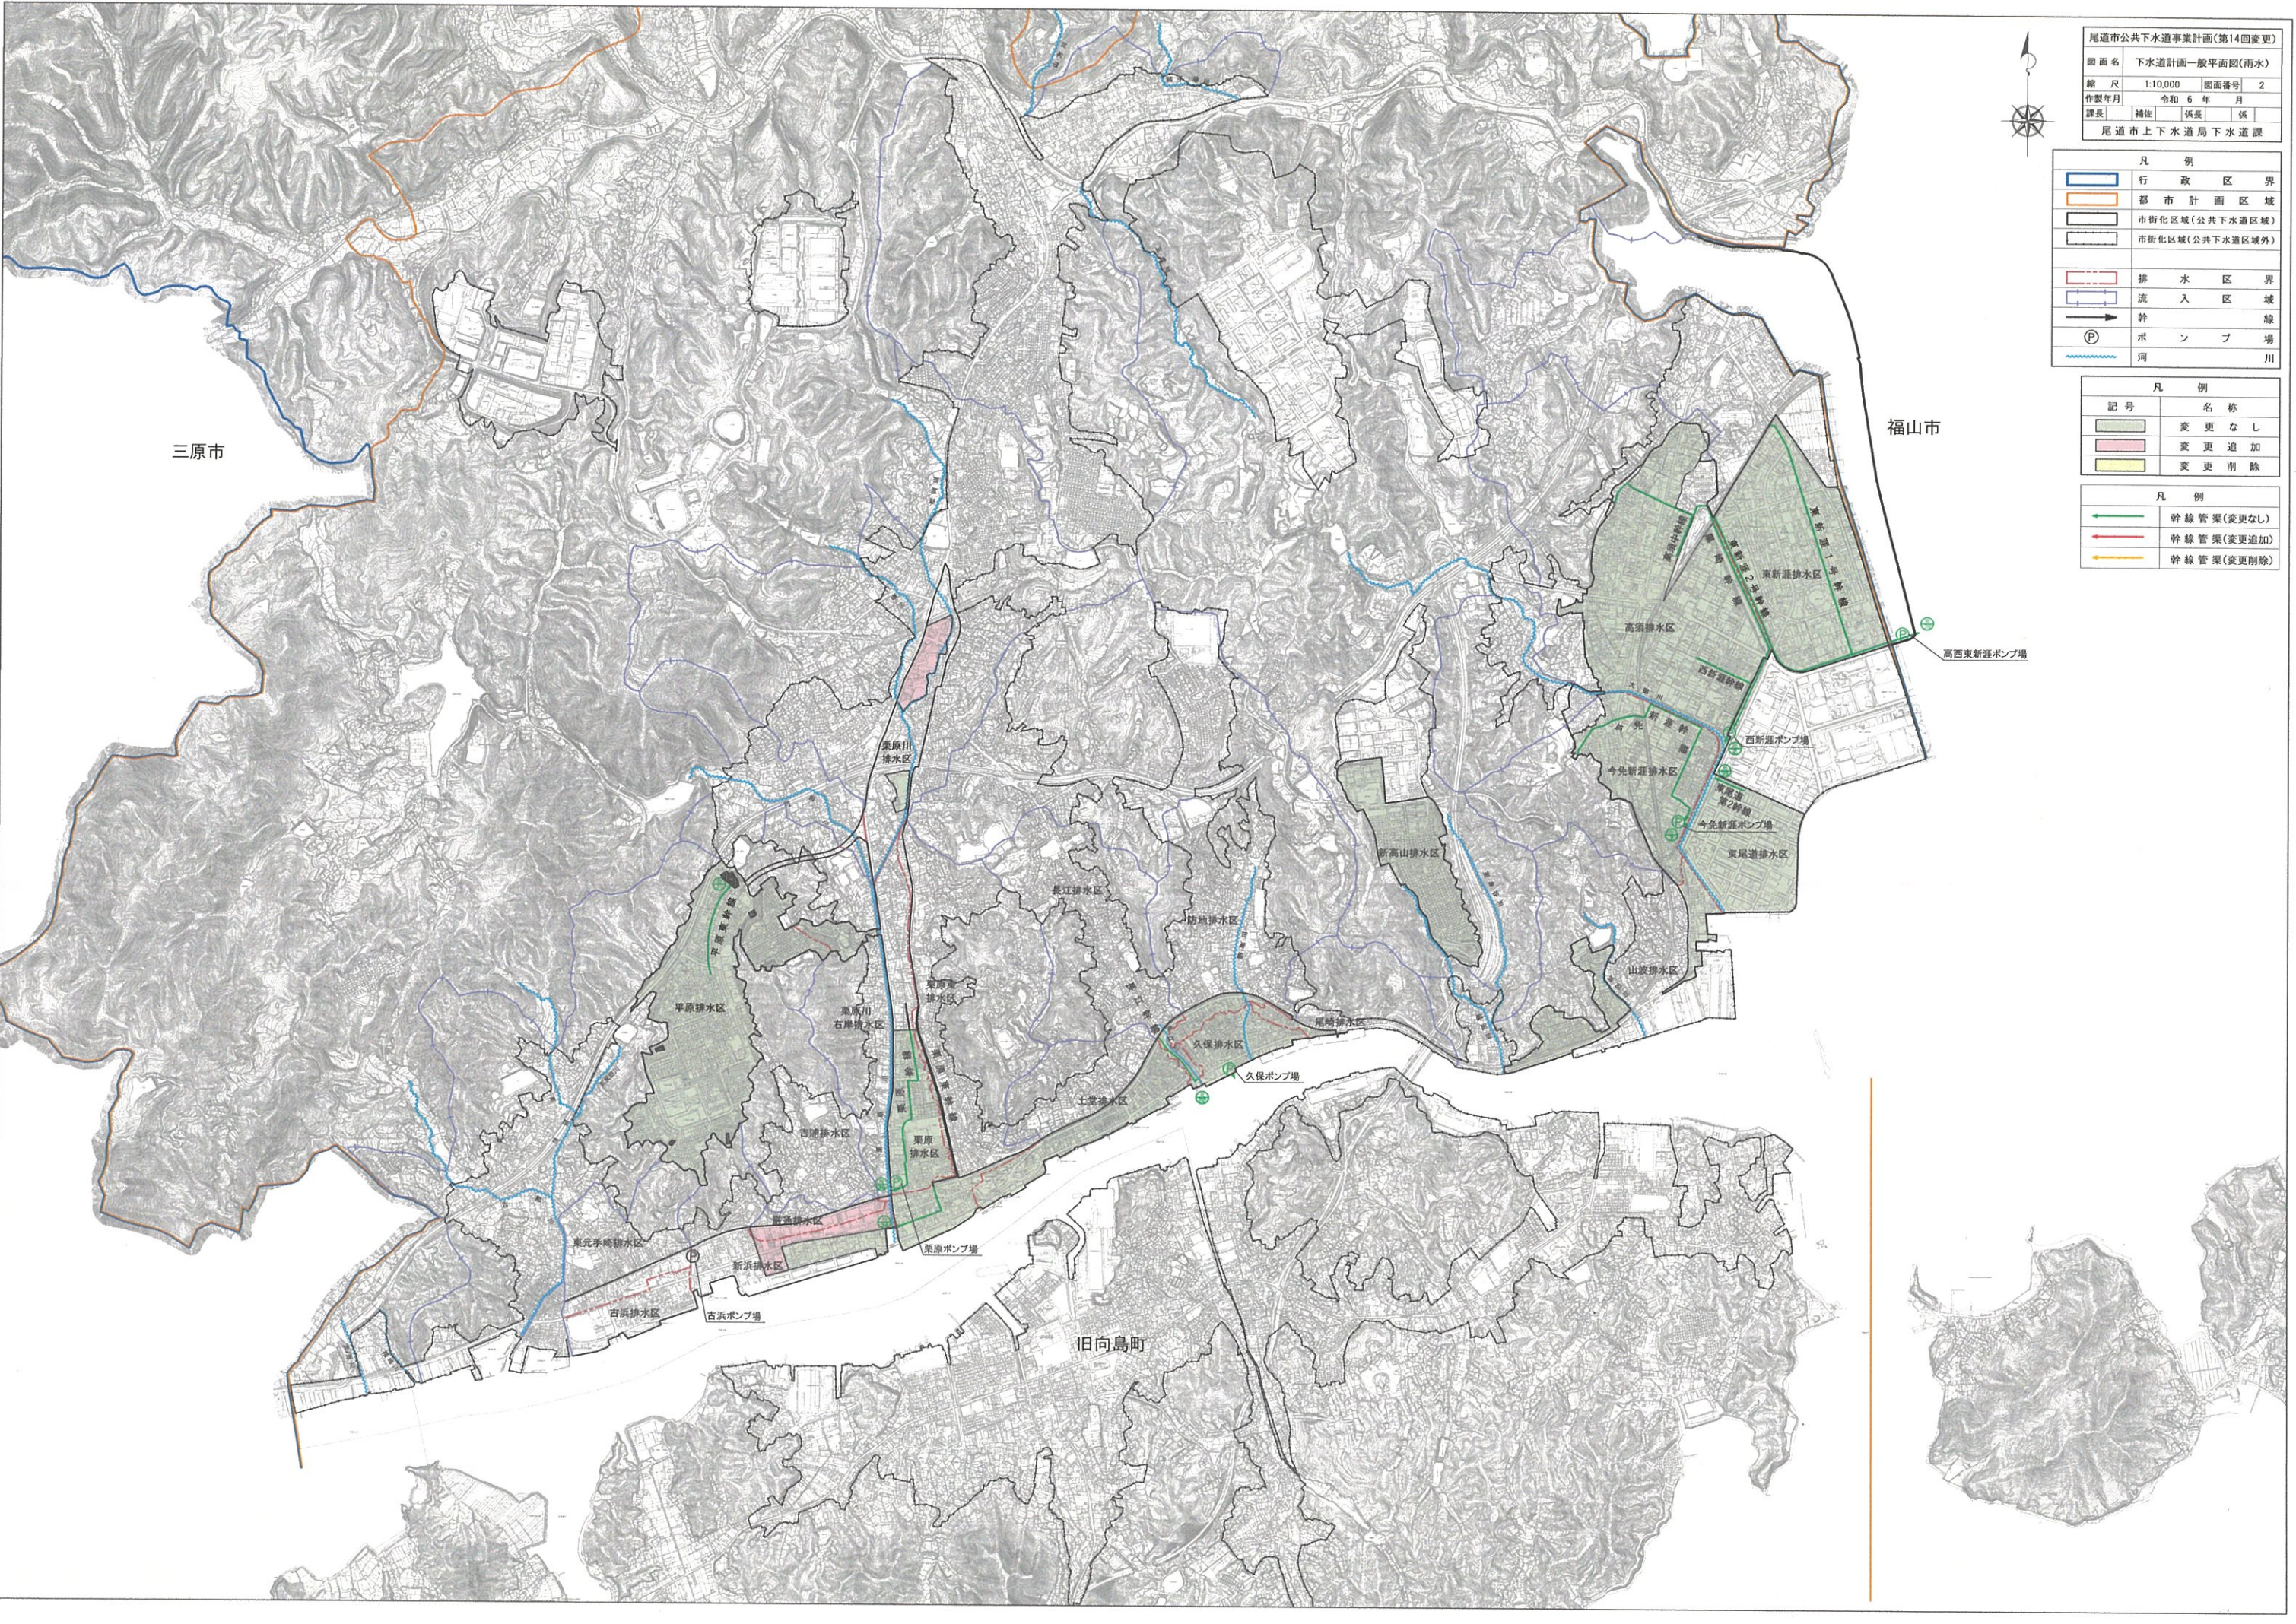

尾道市公共下水道事業計画(第14回変更)				
図面名		下水道計画一般平面図(雨水)		
縮尺		1:10,000	図面番号	2
作製年月		令和6年		月
課長		補佐	係長	係
尾道市上下水道局下水道課				

凡 例	
	行政区界
	都市計画区域
	市街化区域(公共下水道区域)
	市街化区域(公共下水道区域外)
	排水区界
	流入区域
	幹線
	ポンプ場
	河川

凡 例	
記号	名称
	変更なし
	変更追加
	変更削除

凡 例	
	幹線管渠(変更なし)
	幹線管渠(変更追加)
	幹線管渠(変更削除)

福山市

三原市

旧向島町

高西東新ポンプ場

高瀬排水区

東新道排水区

西新道排水区

西新道ポンプ場

今免新道排水区

今免新道ポンプ場

東尾道排水区

山放排水区

新高山排水区

長江排水区

防地排水区

久保排水区

久保ポンプ場

土波排水区

東原排水区

東原ポンプ場

黒原川排水区

黒原川右岸排水区

吉浦排水区

新浜排水区

古浜排水区

古浜ポンプ場

平原排水区

東元手崎排水区

東元手崎ポンプ場

新浜排水区

古浜排水区

古浜ポンプ場

東原排水区

東原ポンプ場

吉浦排水区

新浜排水区

古浜排水区

古浜ポンプ場

東原排水区

東原ポンプ場

吉浦排水区

新浜排水区

古浜排水区

古浜ポンプ場

東原排水区

東原ポンプ場