


体育館

多目的広場

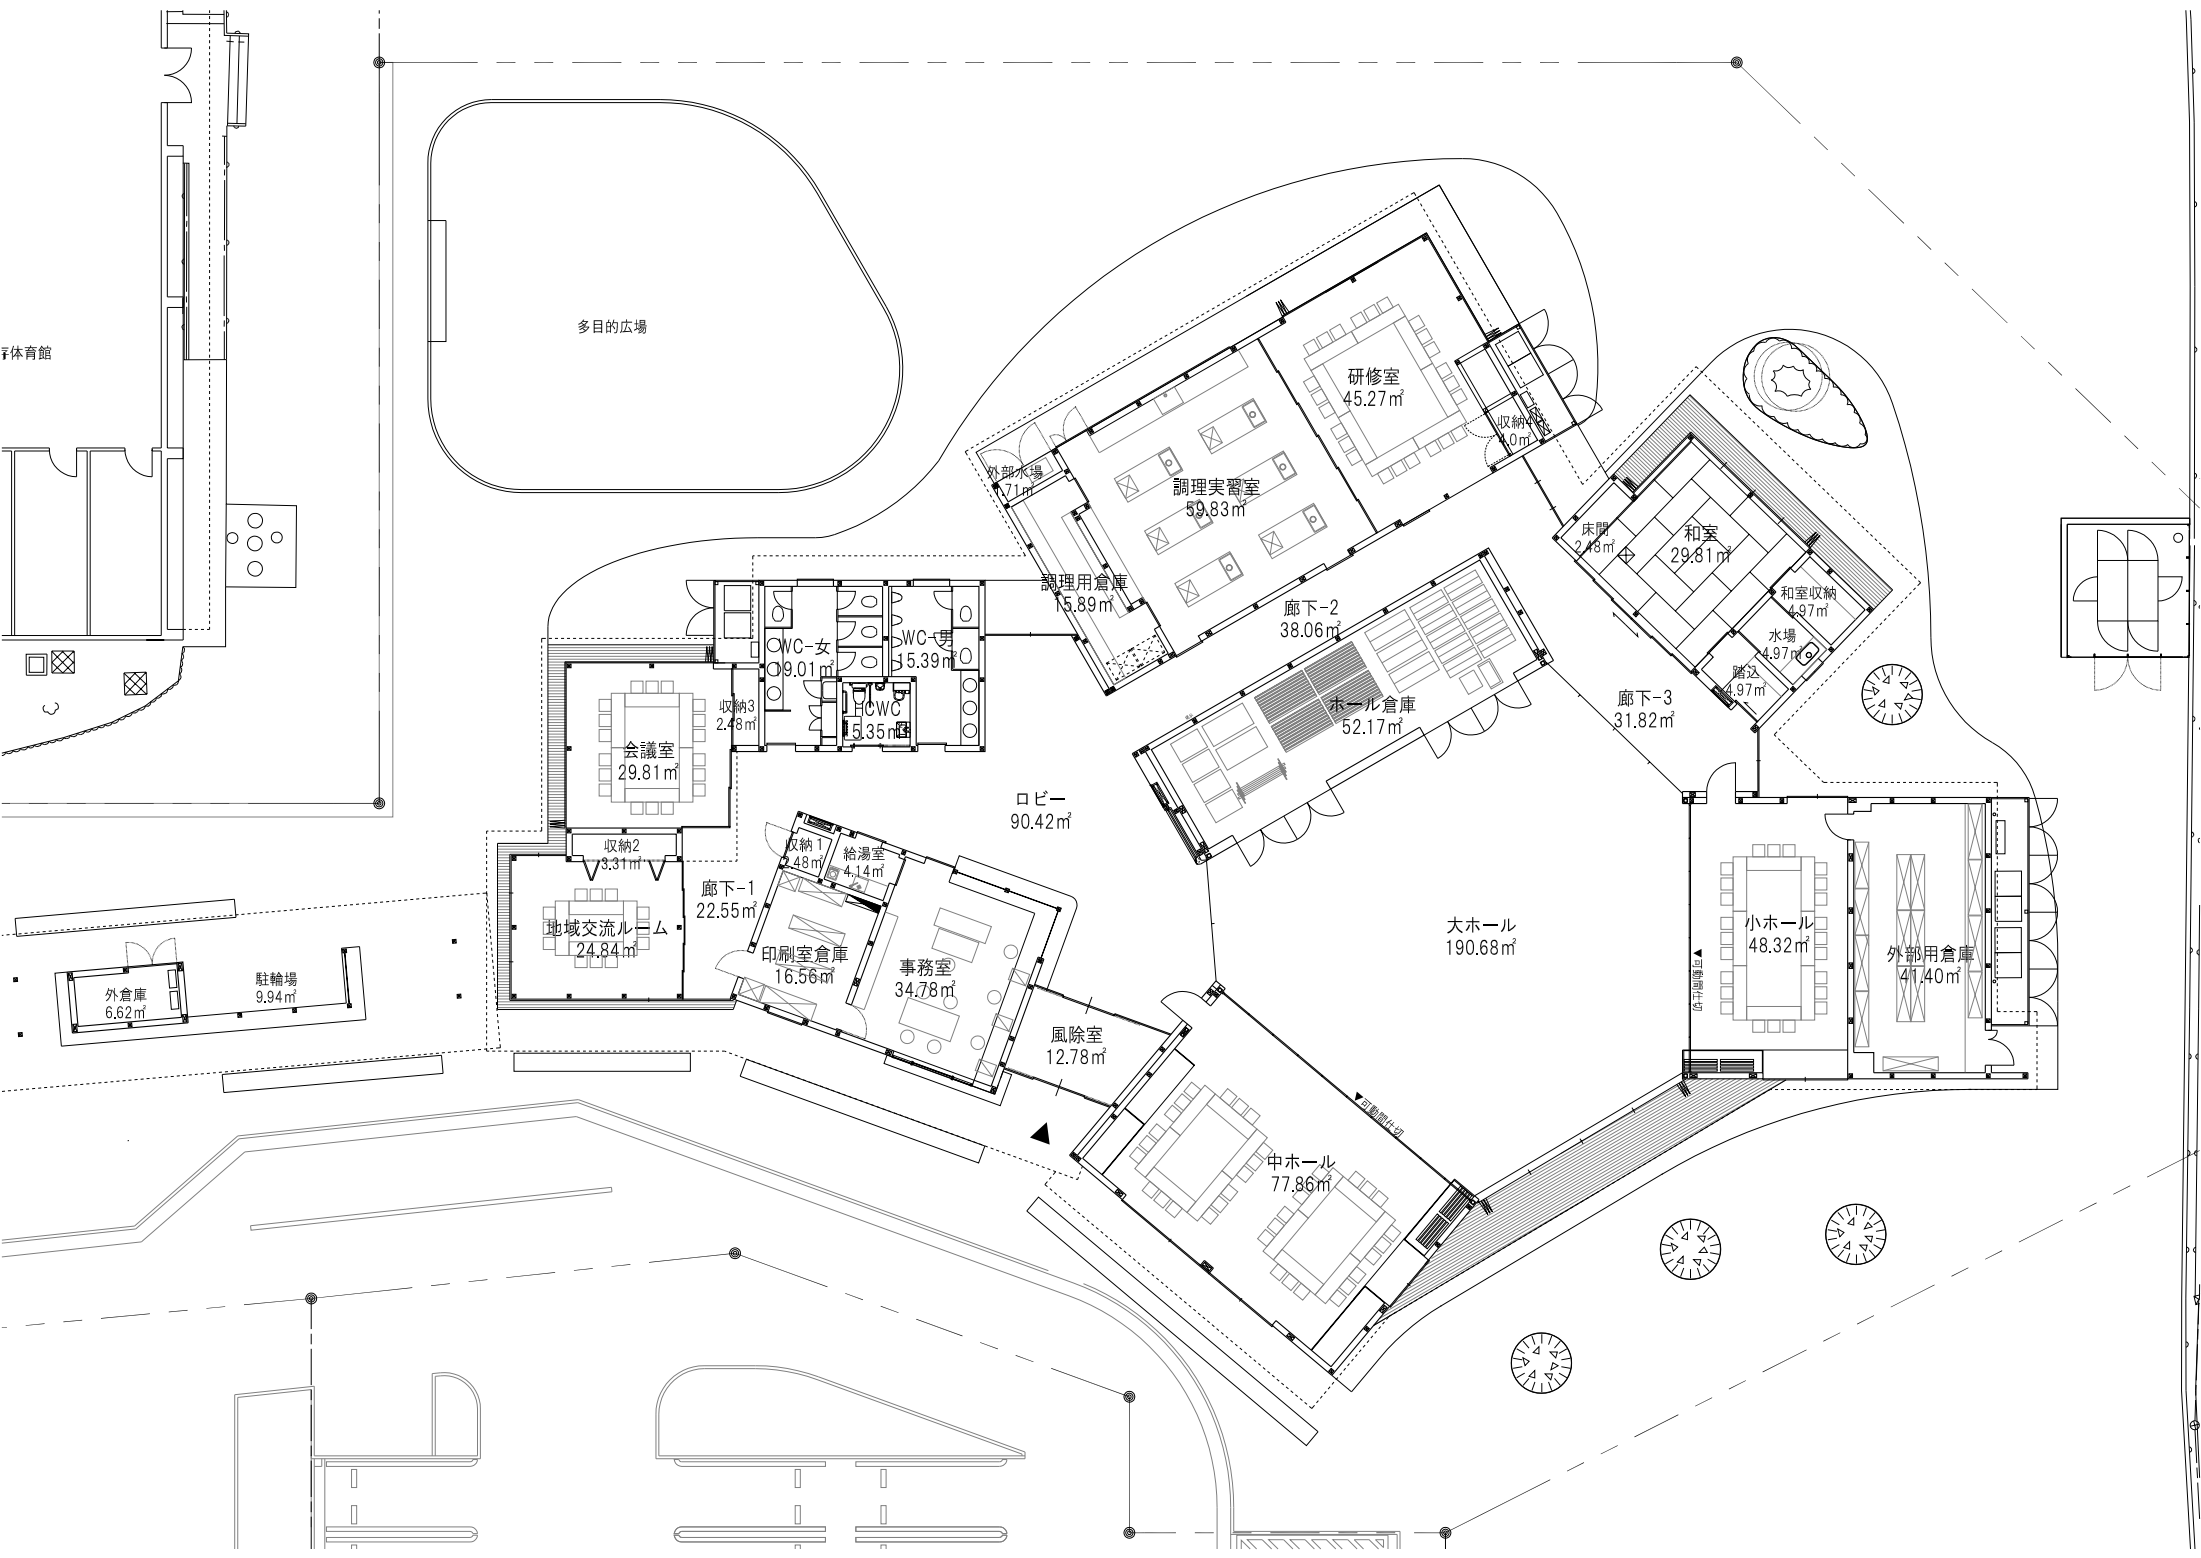

外倉庫 6.62m² 駐輪場 9.94m²

会議室 29.81m²
 収納3 2.48m²
 WC-女 9.01m²
 WC-男 5.39m²
 HCWC 15.35m²

地域交流ルーム 24.84m²
 収納2 3.31m²
 廊下-1 22.55m²
 印刷室倉庫 16.56m²
 事務室 34.78m²
 給湯室 4.14m²
 収納1 2.48m²

調理用倉庫 5.89m²
 外廊水場 7.1m²

ロビー 90.42m²

風除室 12.78m²

調理実習室 59.83m²
 研修室 45.27m²
 収納4 4.0m²

廊下-2 38.06m²
 ホール倉庫 52.17m²

中ホール 77.86m²

大ホール 190.68m²

和室 29.81m²
 和室収納 4.97m²
 水場 4.97m²
 廊下-3 31.82m²
 床間 2.48m²
 踏込 4.97m²

小ホール 48.32m²
 外部用倉庫 47.40m²