



図2 因島アメニティプール見取図

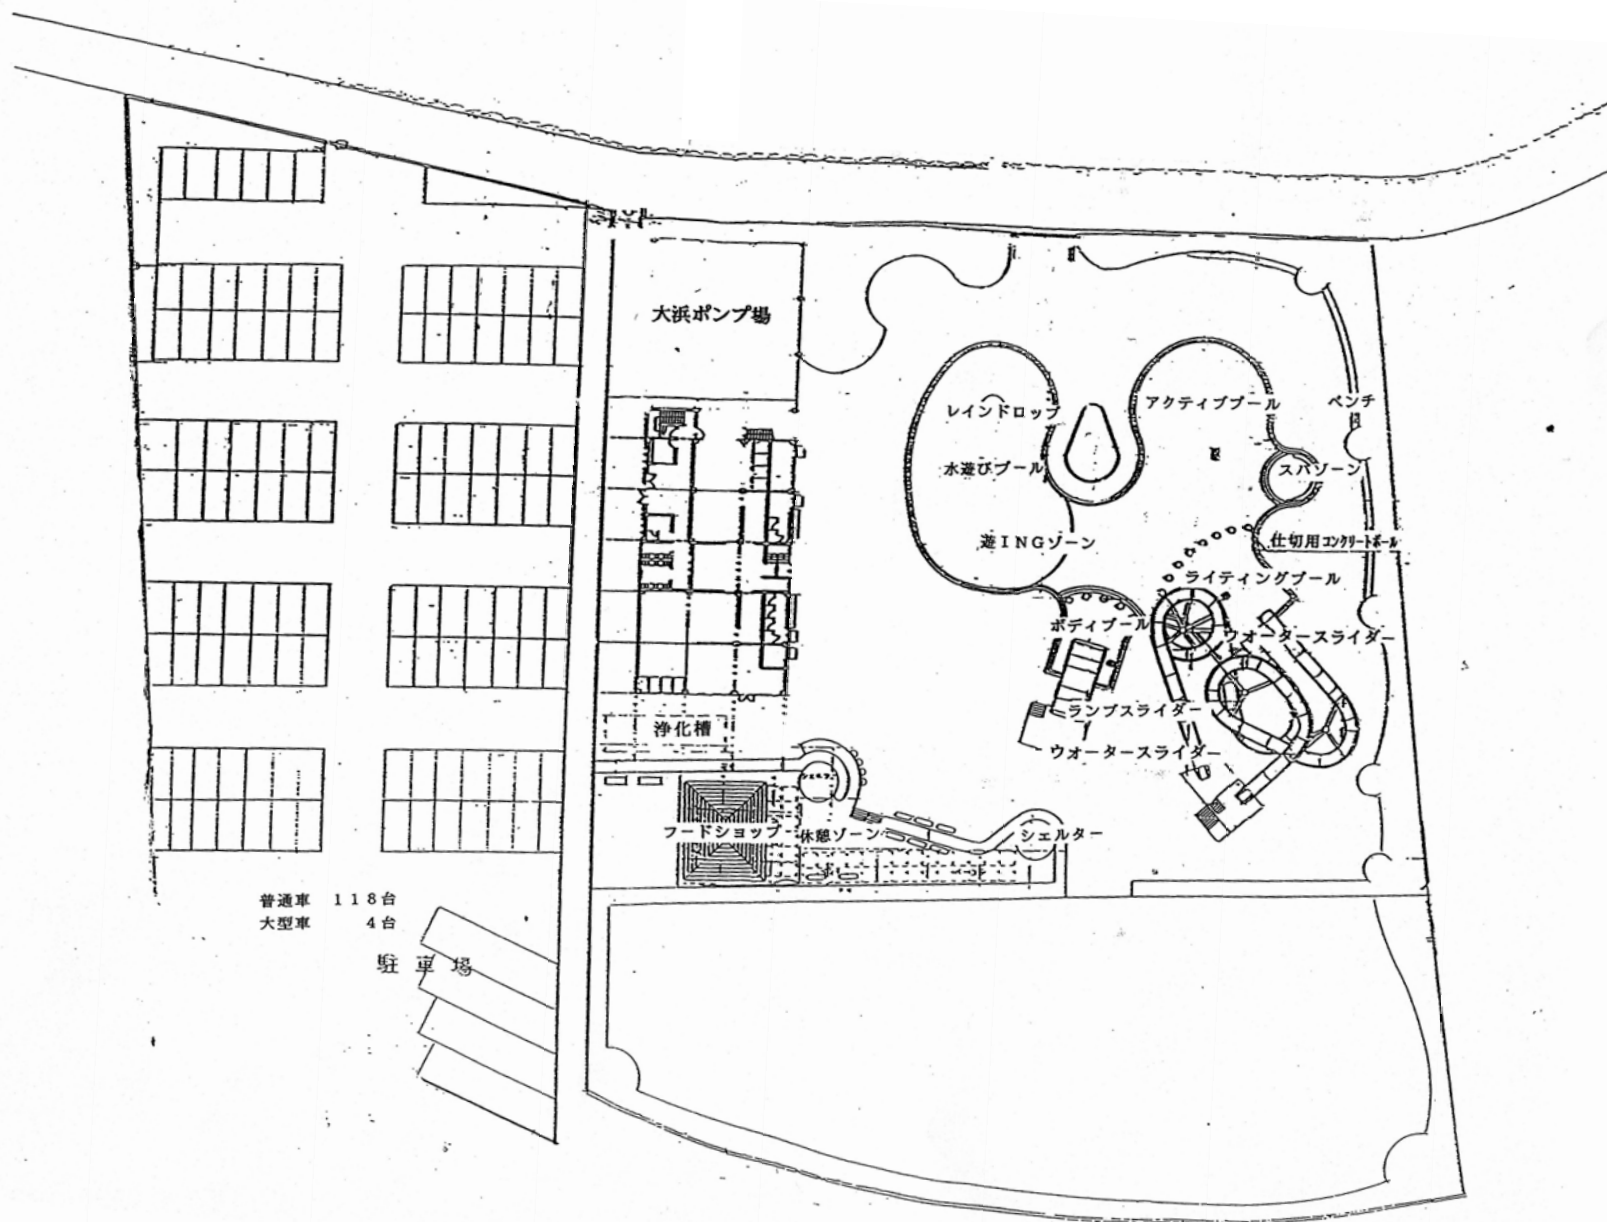
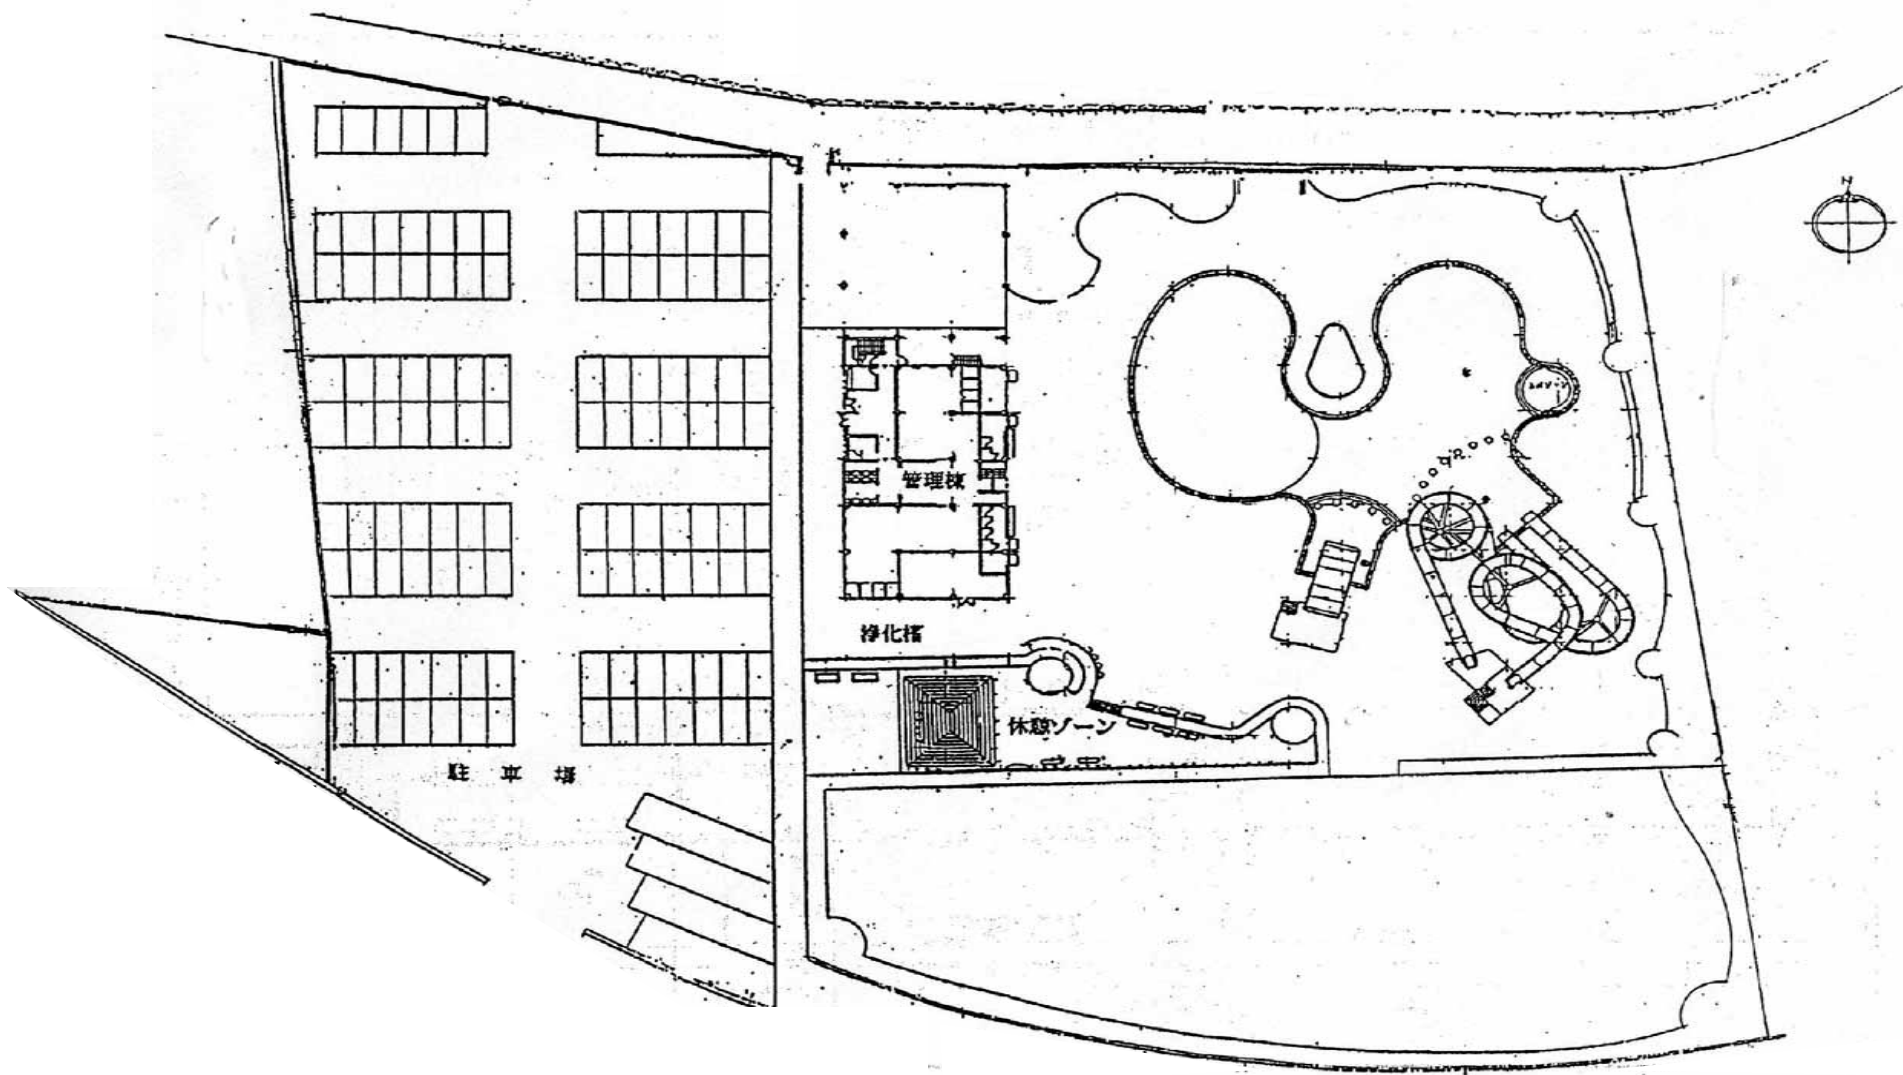


図3 因島アメニティプール平面図





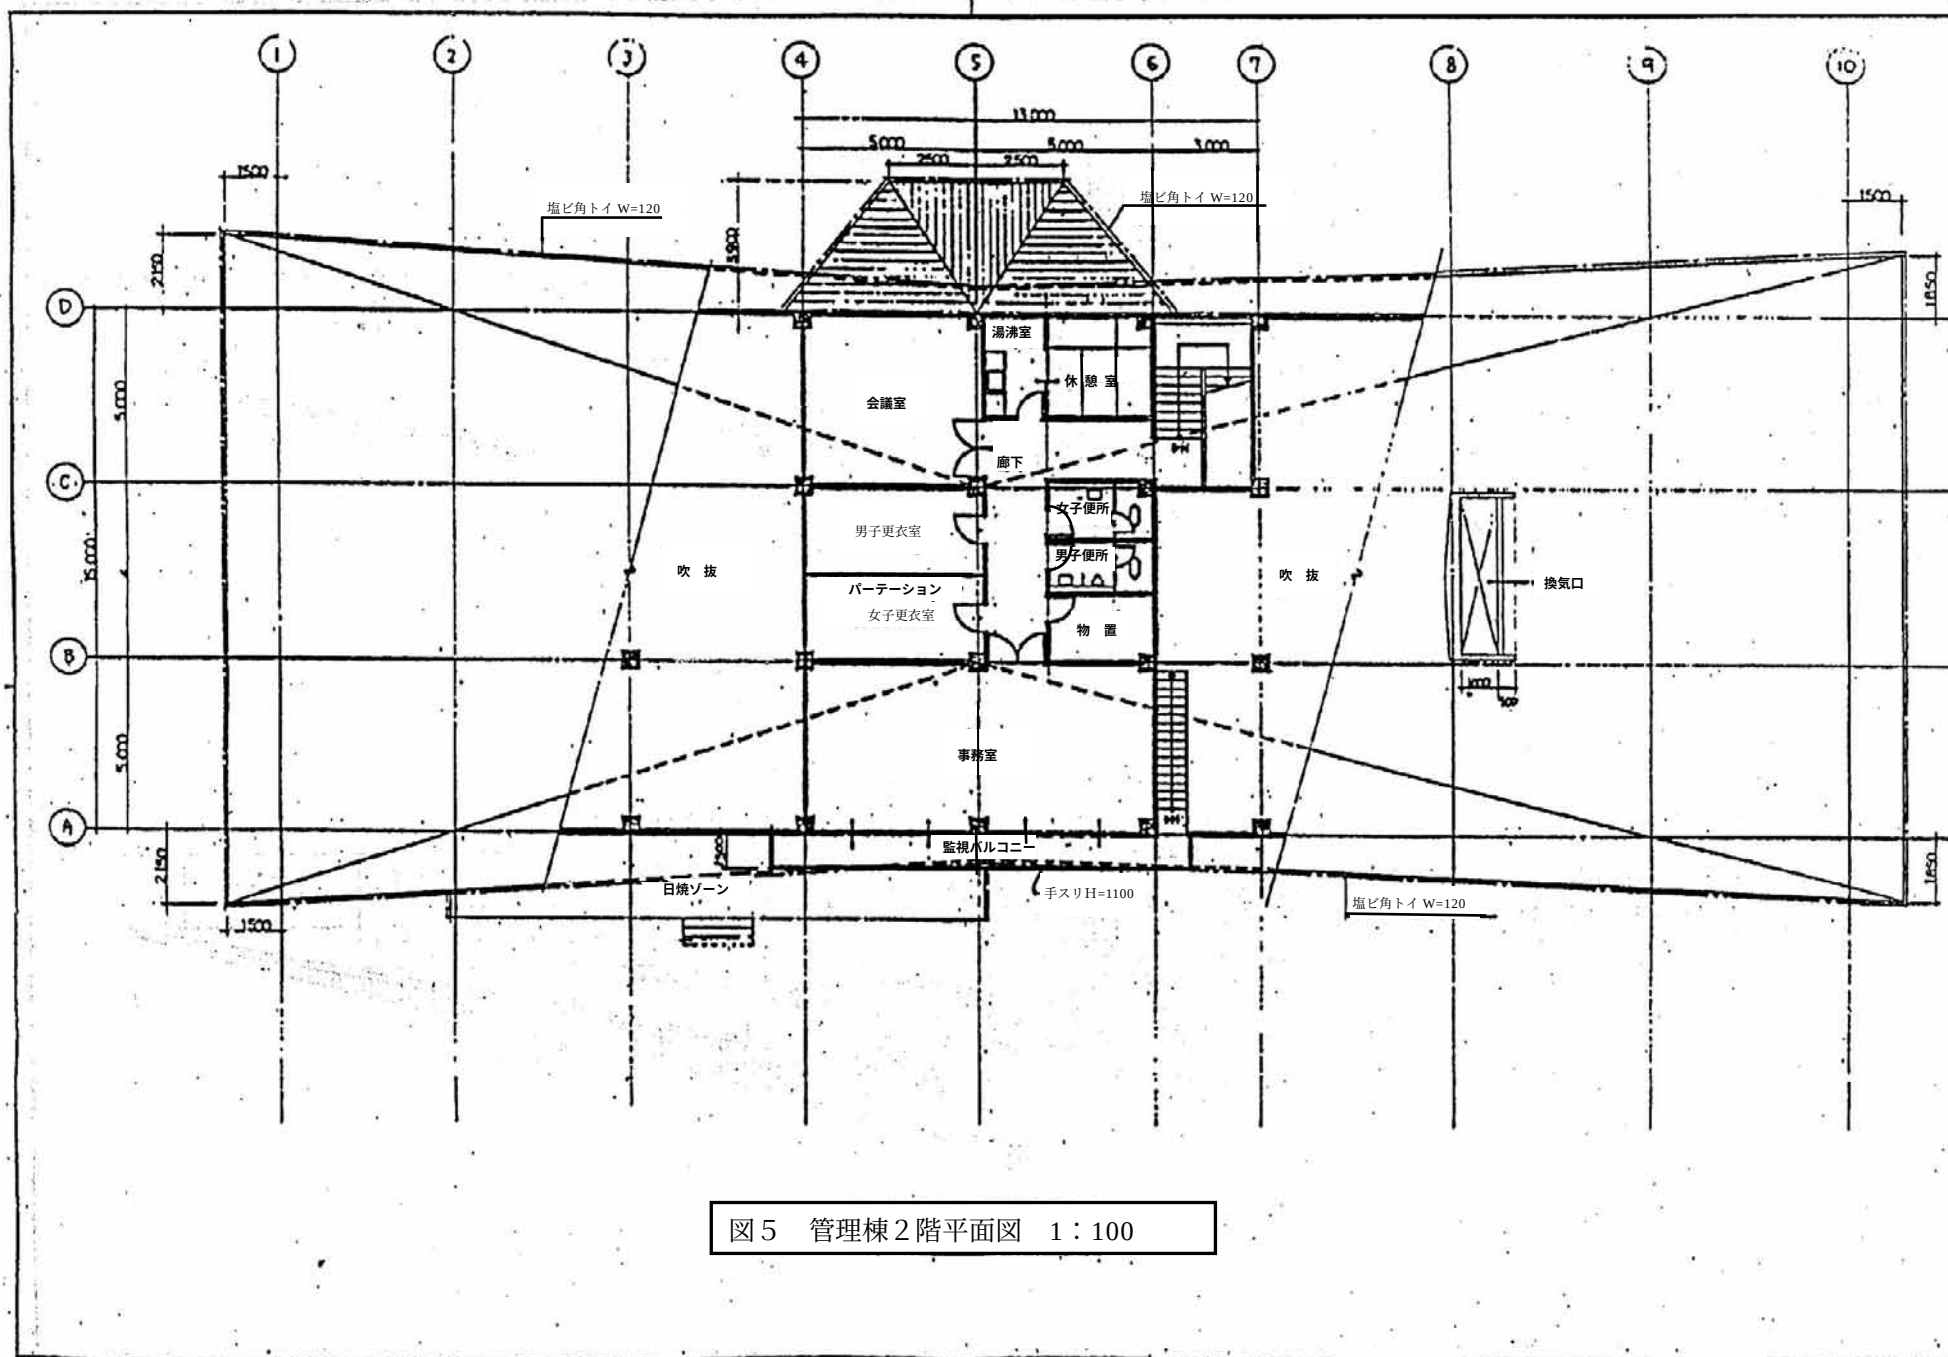


図5 管理棟2階平面図 1:100

図6 フードショップ平面図

